PIANO DI EMERGENZA

Istituto Comprensivo Giovanni XXIII

Scuola Secondaria di primo grado "Giovanni XXIII"

sicures
sicurezza · ambiente · ingegneria

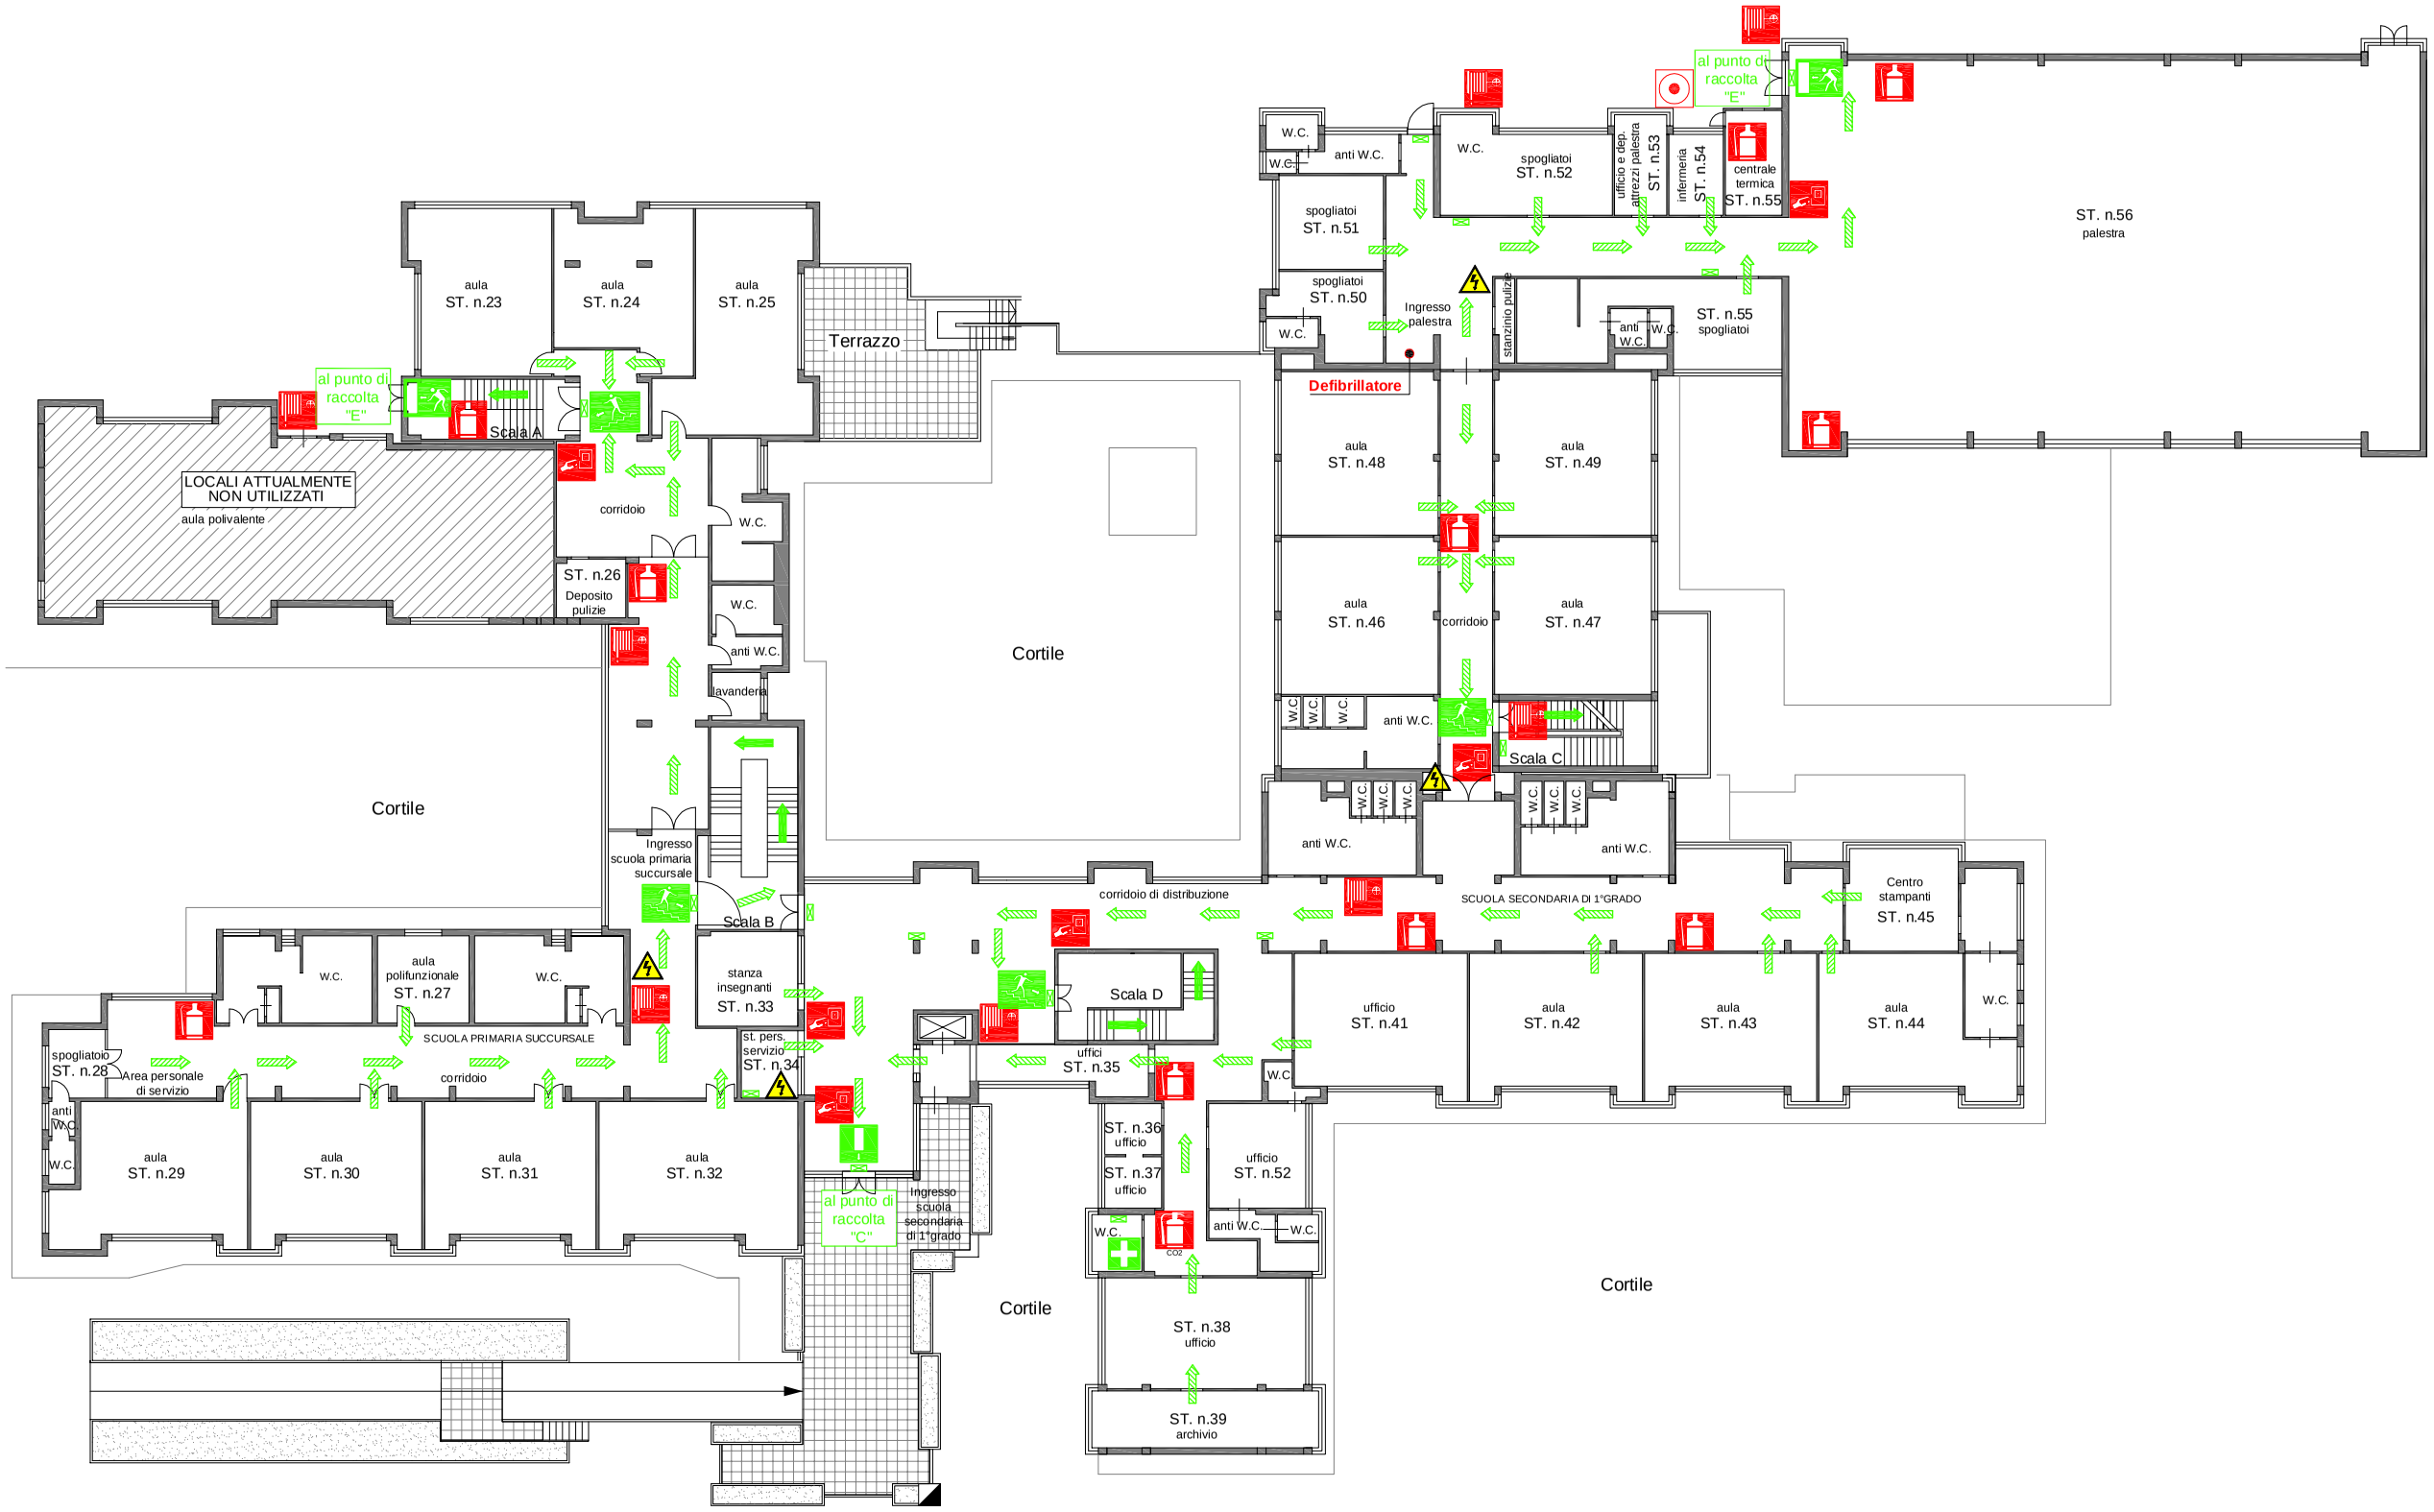

Pianta Piano Primo

LEGENDA

- VOI SIETE QUI
- PUNTO RACCOLTA
- VIE DI FUGA ORIZZONTALI
- VIE DI FUGA VERTICALI
- USCITA D'EMERGENZA
- USCITA D'EMERGENZA
- USCITA D'EMERGENZA
- CASSETTA PRONTO SOCCORSO
- LUCI EMERGENZA
- ESTINTORI
- ESTINTORI CO2
- LANCIA
- QUADRO ELETTRICO
- VALVOLA INTERCETTAZIONE COMBUSTIBILE
- PULSANTE RIVELAZIONE INCENDIO
- SGANCIO ENERGIA ELETTRICA

PROCEDURA DI EMERGENZA

- In caso di avvistamento di fumo o fuoco dare l'allarme
  - a voce
  - premendo gli appositi pulsanti di allarme.
- Nel caso venga impartito l'ordine di evacuazione:
  1. dirigersi verso l'uscita più vicina seguendo la segnaletica;
  2. raggiungere il punto di raccolta posto all'esterno.
- E' VIETATO per non intralciare gli interventi di soccorso:
  - attardarsi per raccogliere effetti personali;
  - rientrare nei locali;
  - intrattenersi nei punti di transito;
  - marciare contro corrente;

NUMERI UTILI

Vigili del fuoco	115
Ambulanza	118
Carabinieri	112
Polizia	113